


Lageskizze - ohne Maßstab - Siemens Mobility GmbH - Bf München - Allach

Stand: 23.07.2024

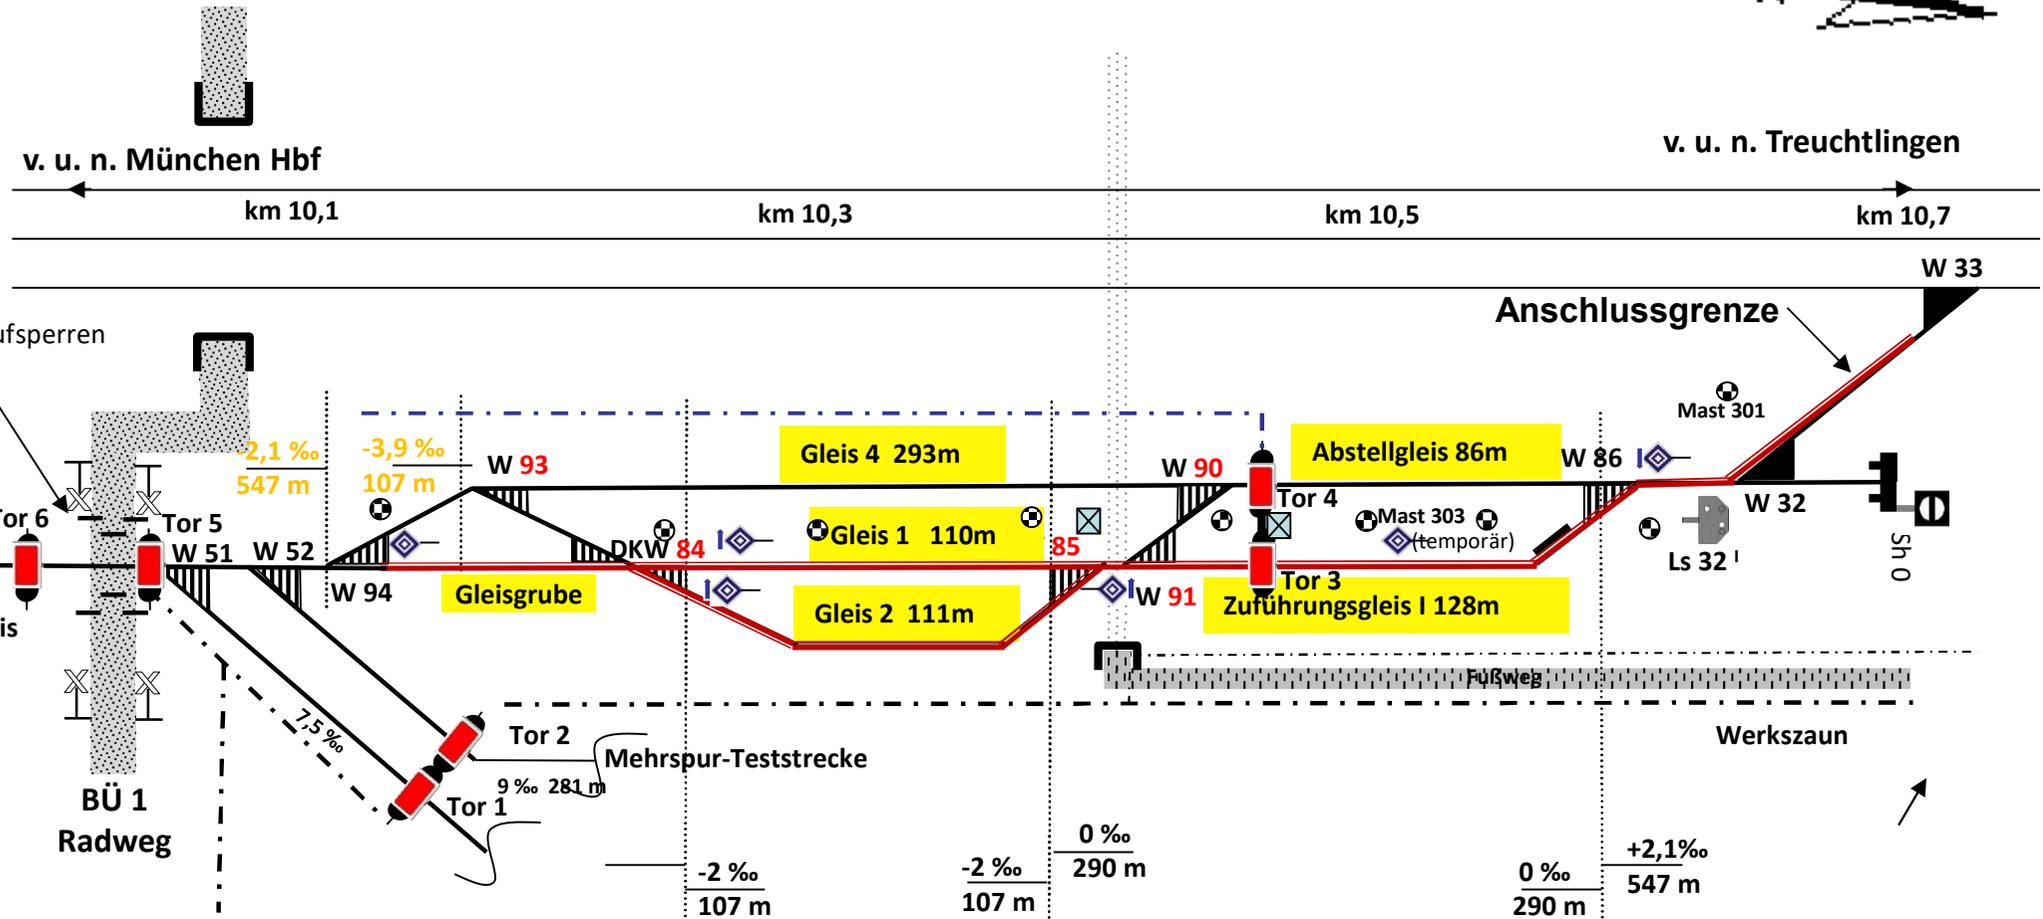

Nutzlängen der Gleise:

Gleis 4 W90-W93	293 m
Gleis 1	110 m
Gleis 2	111 m
Abstellgleis W86 - Gleistor	86 m
Zuführungsgleis IW86-W91	128 m
Ausziehgleis	202 m

- ← **Übergabestelle** →
- = Gleistor mit Sh2 Scheibe
- = Oberleitungsmast
- = Hemmschuhbox
- = Gleis mit elektr. Fahrleitung